


LEGENDA

■ PAREDES A CONSTRUIR

PLANTA PAVIMENTO TÉRREO – CONSTRUÇÃO

LEGENDA

PAREDES A CONSTRUIR

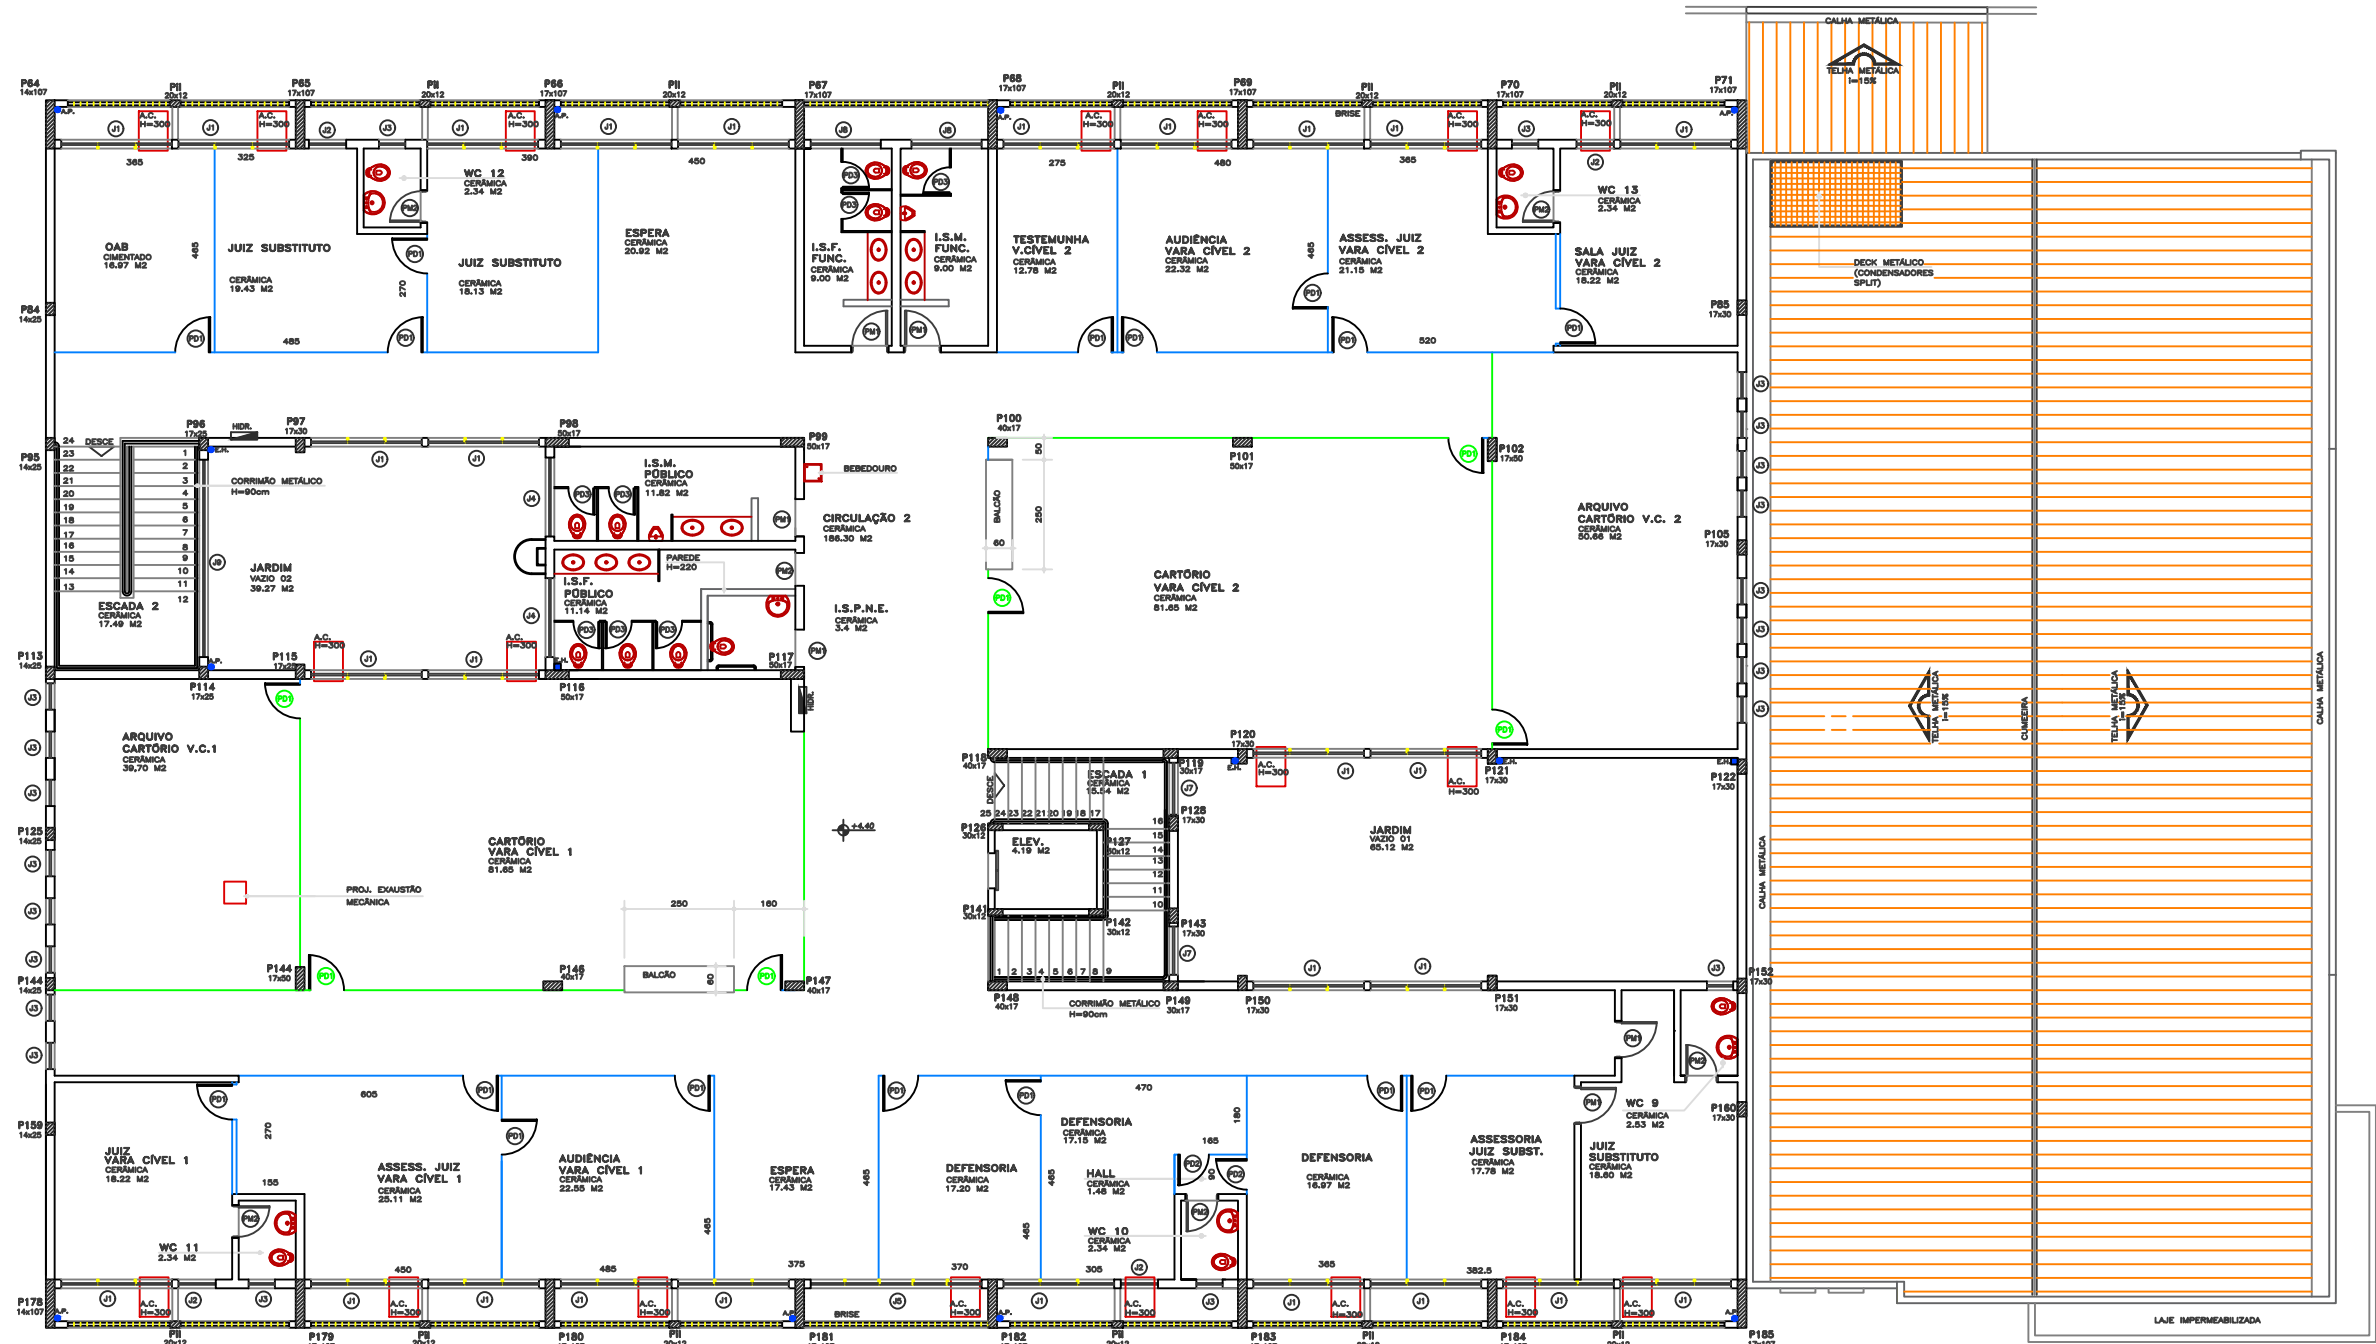

PLANTA PAVIMENTO SUPERIOR – CONSTRUÇÃO